



W:\Projekte\129002-K9332-Planfeststellung BA1-TA2 und BA2\6_PLANUNG_PLANE\ACAD\Zusfassung-FE\3_Übersichtslp_Pf.dwg 30.10.2017

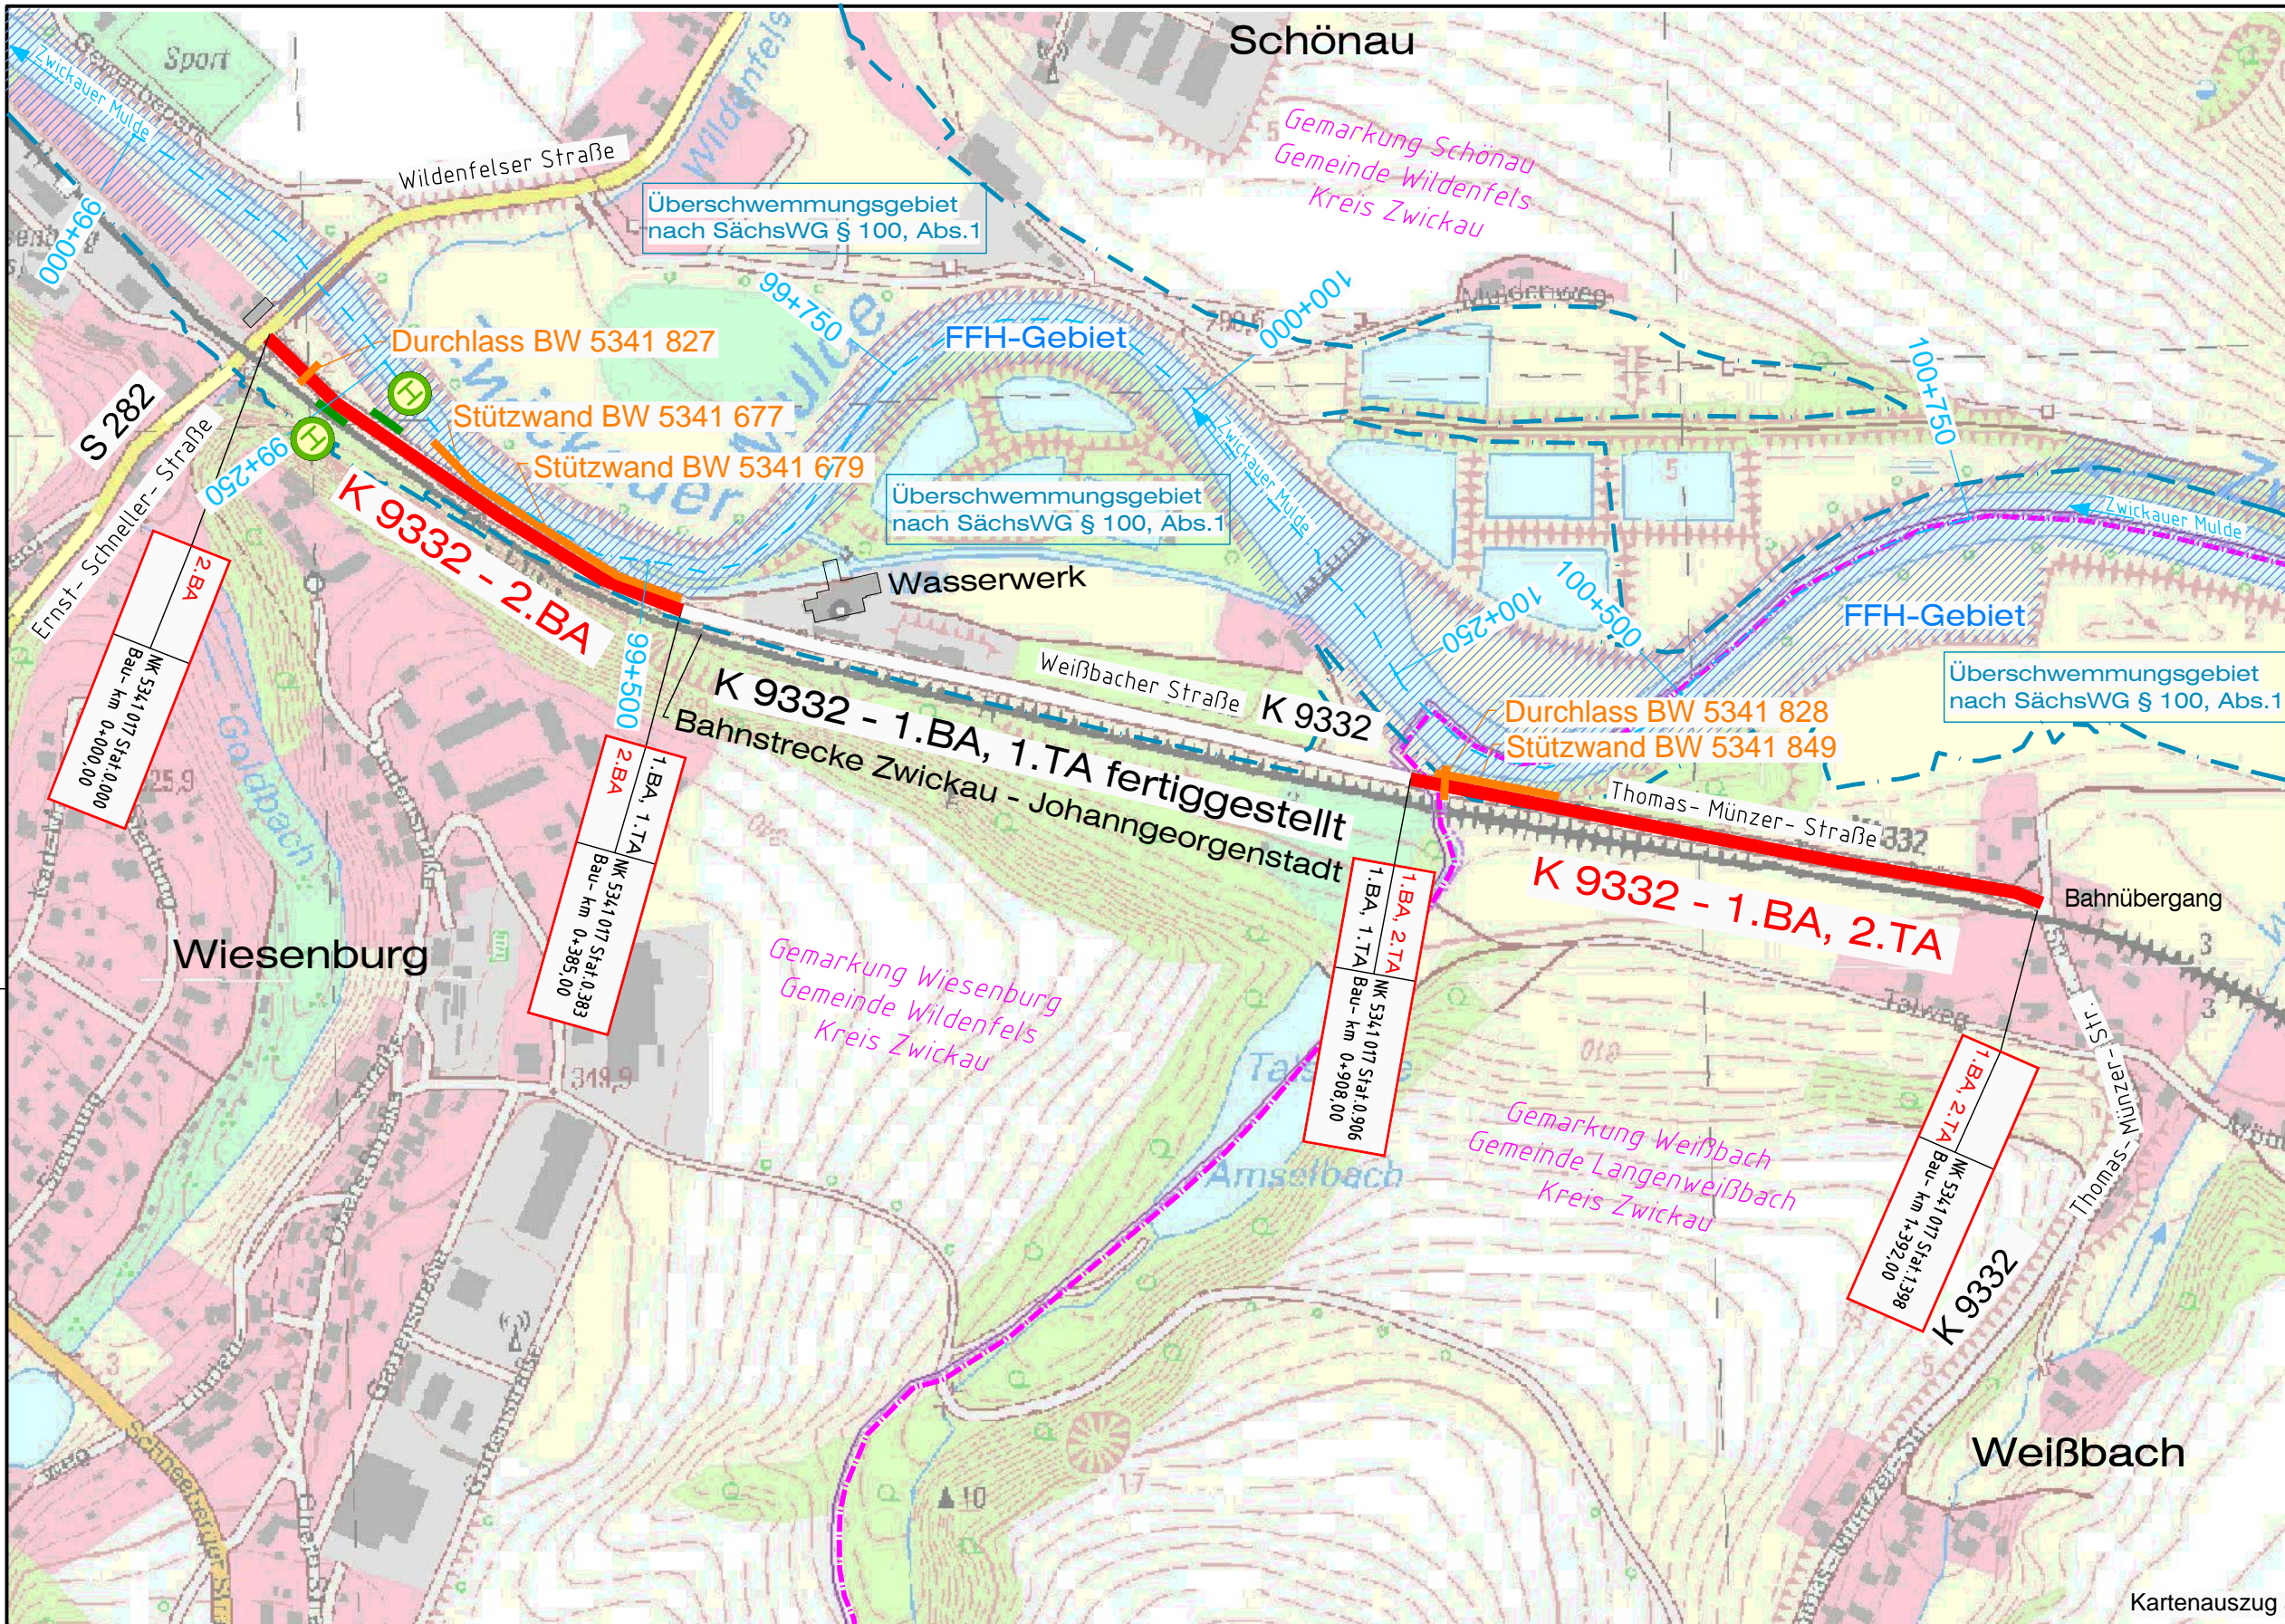

Fachdaten:
 Digitales Raumordnungskataster (DIGROK)
 Landesdirektion Sachsen

Geobasisdaten:
 DTK-10-V, DTK25-V, DTK50-V,
 DTK-100-V, ATKIS-DOP®
 Staatsbetrieb Geobasisinformation
 und Vermessung Sachsen 2013
 DTK200-V - © GeoBasis-DE /
 BKG 2013 (Daten verändert)

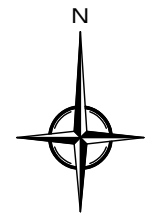

LEGENDE

- Straßenbau
- Ersatzneubau/ Instandhaltung Stützmauern und Durchlässe
- Überschwemmungsgebiet
- FFH-Gebiet
- Gemarkungsgrenze

Kartenauszug aus RAPIS

Straßenbauverwaltung aufgestellt: Landkreis Zwickau	Unterlage: 3
K 9332 östlich Wiesenburg von NK 5341 017 Stat. 0.000 bis NK 5341 017 Stat. 1.398	Übersichtslageplan
Straße / Abschn.-Nr. / Station: (von - bis)	Maßstab: 1 : 5.000
PROJIS-Nr.:	Datum: 11/ 2017

K 9332, östlich Wiesenburg

1. BA, 2.TA, Winterschadenbeseitigung und Instandsetzung
 2. Bauabschnitt, Hochwasserschadensbeseitigung